




BLOQUE 2

VIVIENDA 27

ESCALERA 1

PLANTA SEGUNDA

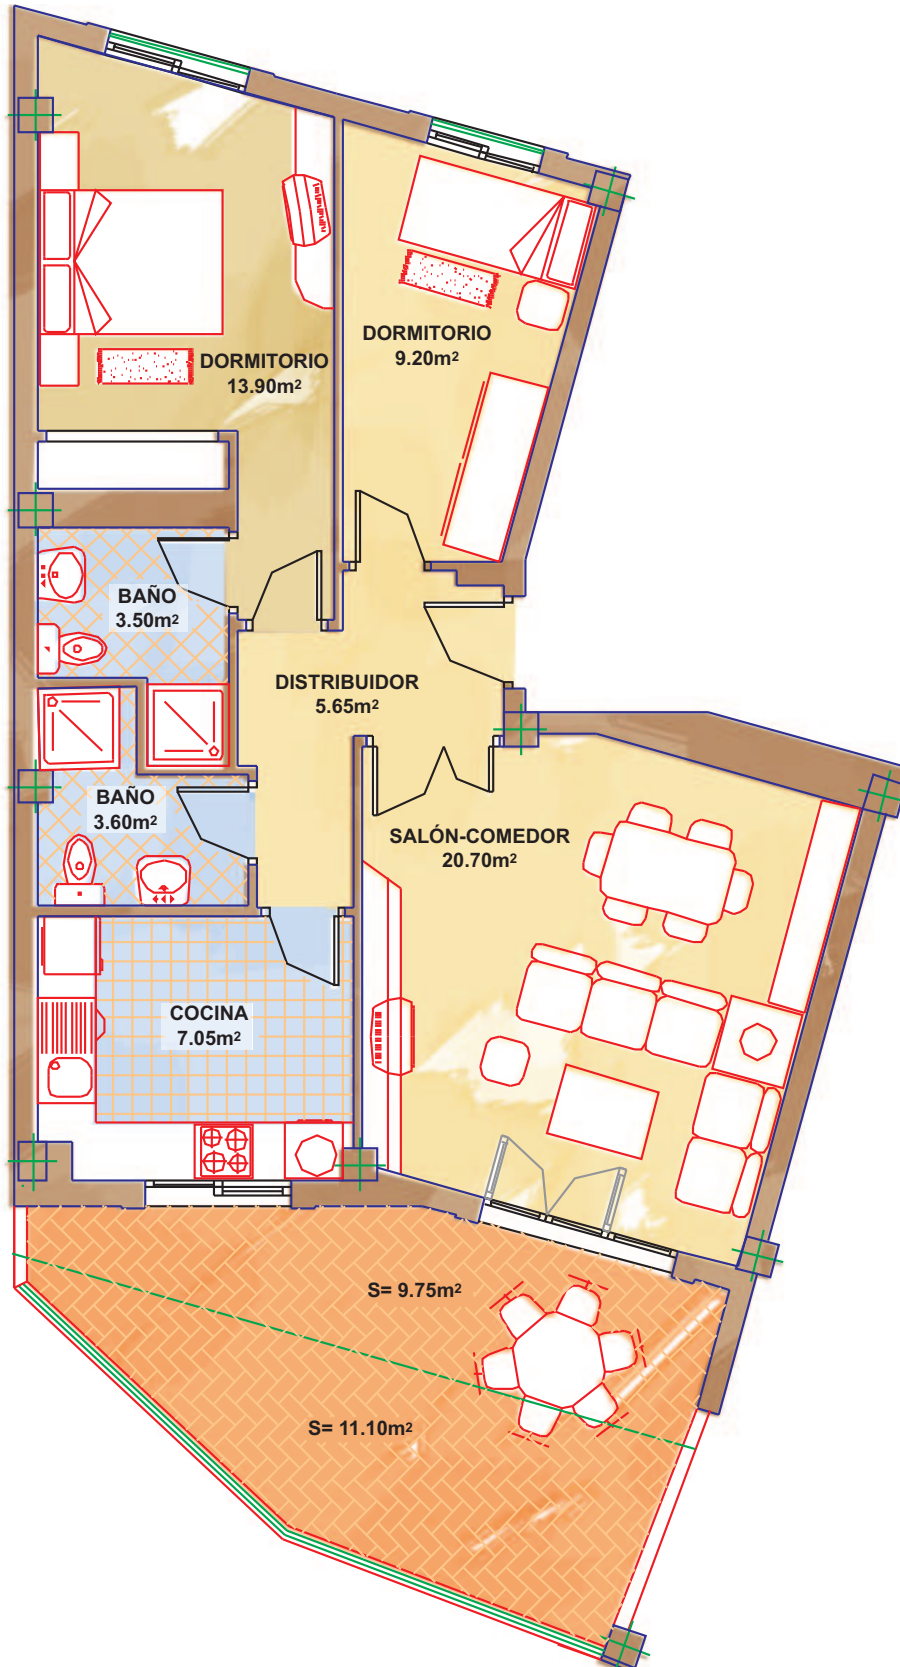

NOTA: ESTA DOCUMENTACION PUEDE SER MODIFICADA EN EL TRANSCURSO DE LA OBRA Y NO TIENE VALOR CONTRACTUAL.