




BLOQUE 3

VIVIENDA 1

ESCALERA 1

PLANTA BAJA

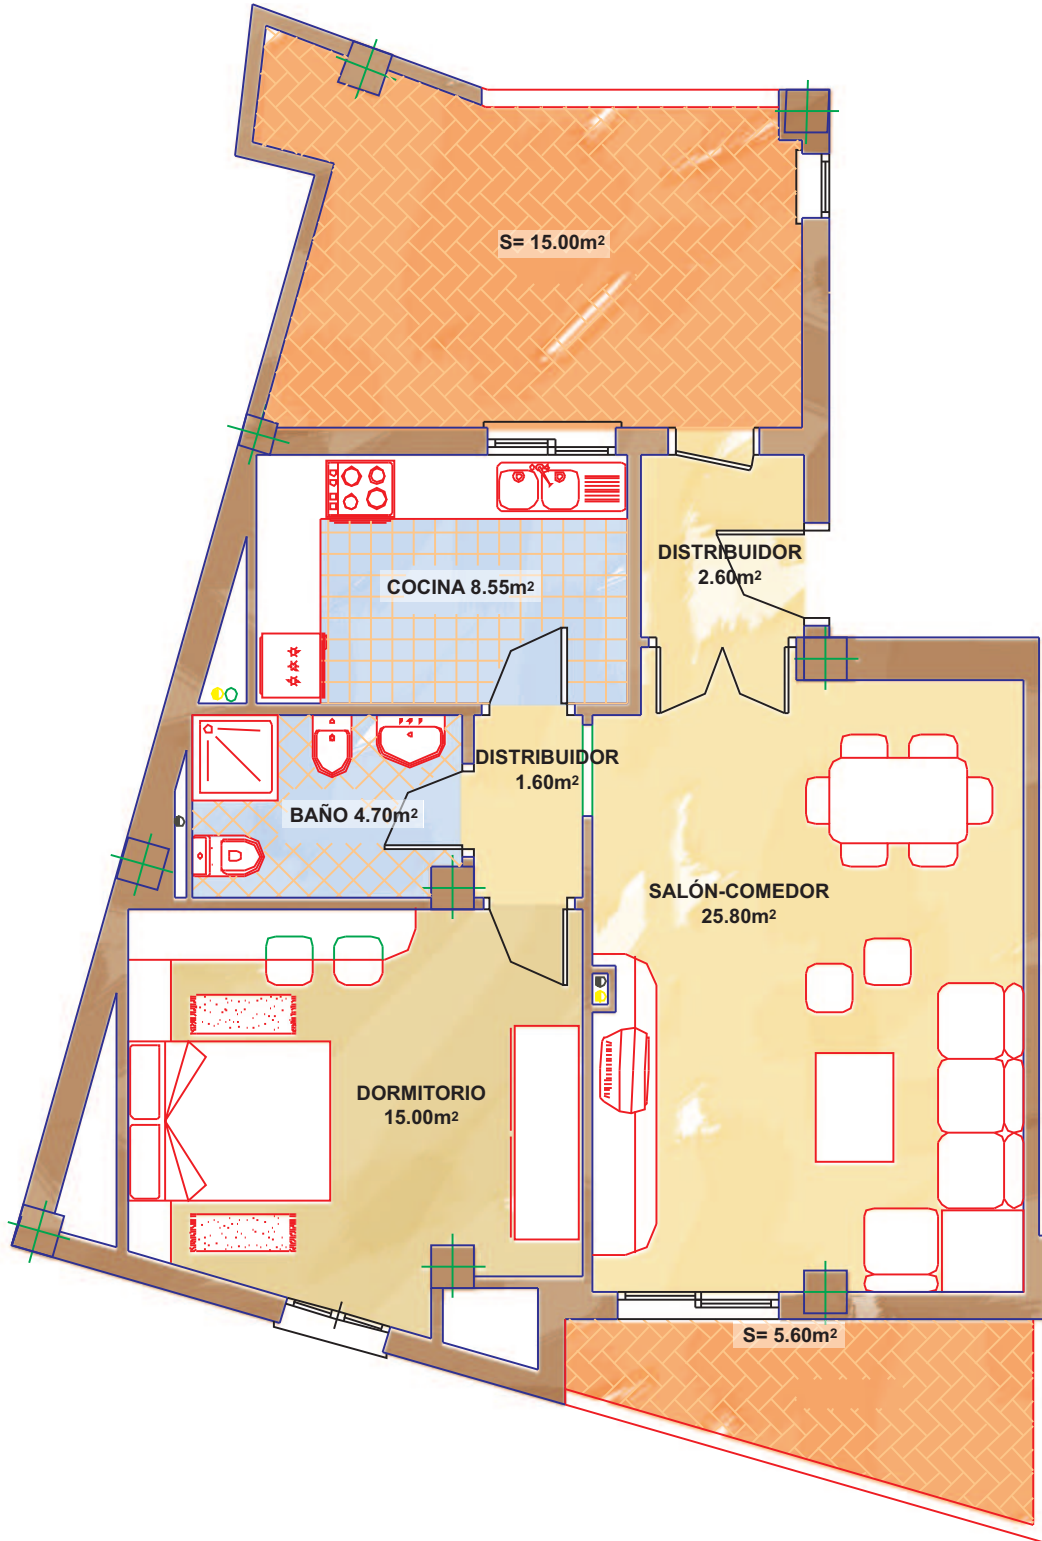

NOTA: ESTA DOCUMENTACION PUEDE SER MODIFICADA EN EL TRANSCURSO DE LA OBRA Y NO TIENE VALOR CONTRACTUAL.