


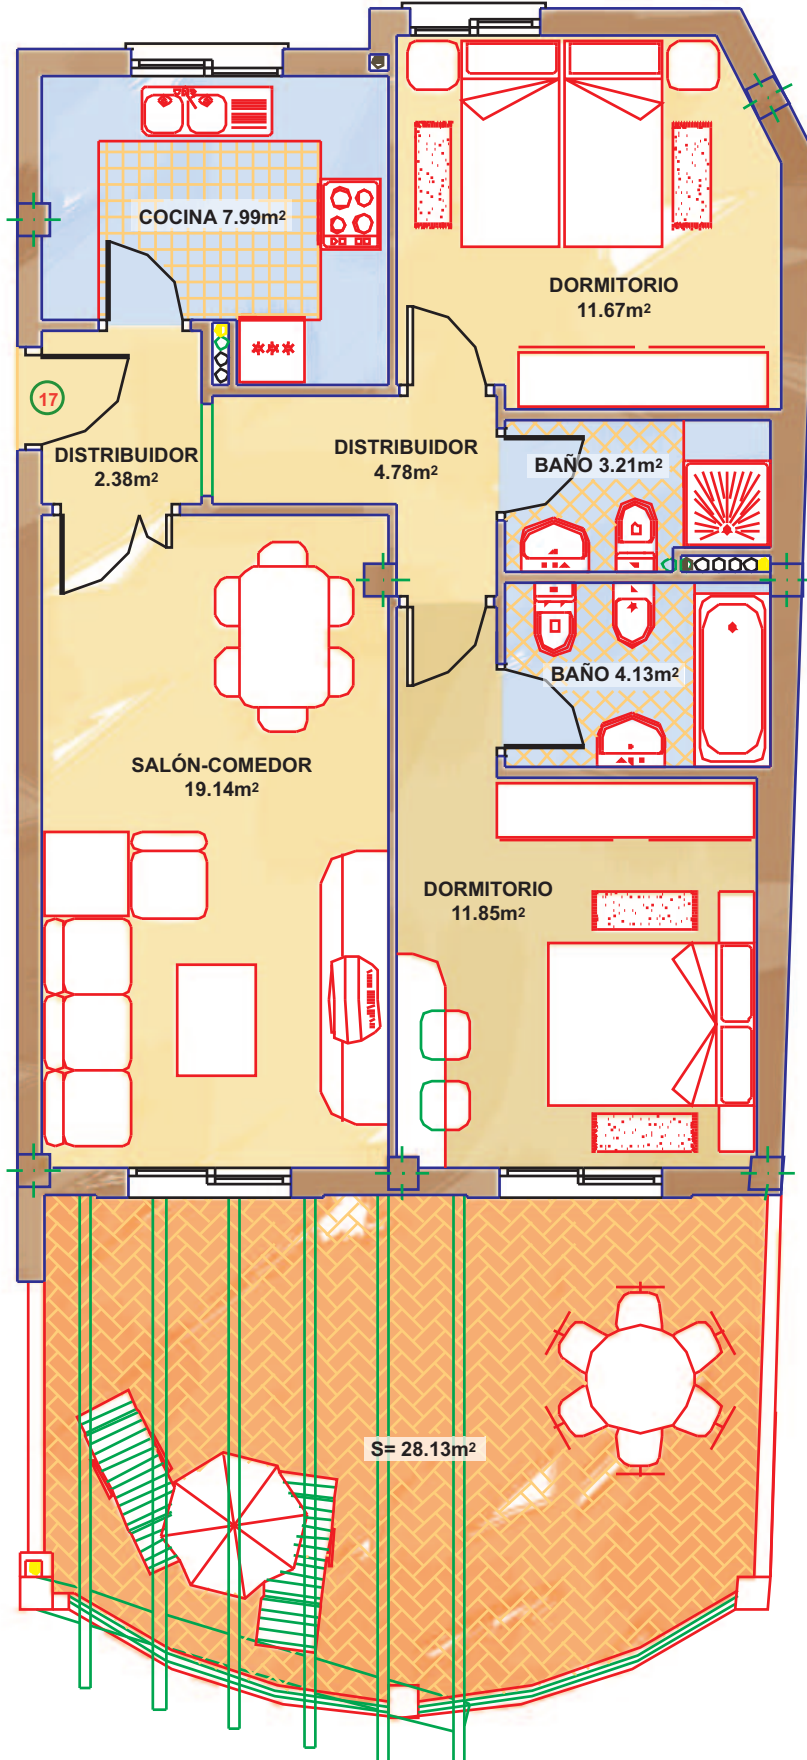

BLOQUE 3      VIVIENDA 17      ESCALERA 3      PLANTA SEGUNDA



NOTA: ESTA DOCUMENTACION PUEDE SER MODIFICADA EN EL TRANSCURSO DE LA OBRA Y NO TIENE VALOR CONTRACTUAL.