




BLOQUE 3

VIVIENDA 8

ESCALERA 2

PLANTA PRIMERA

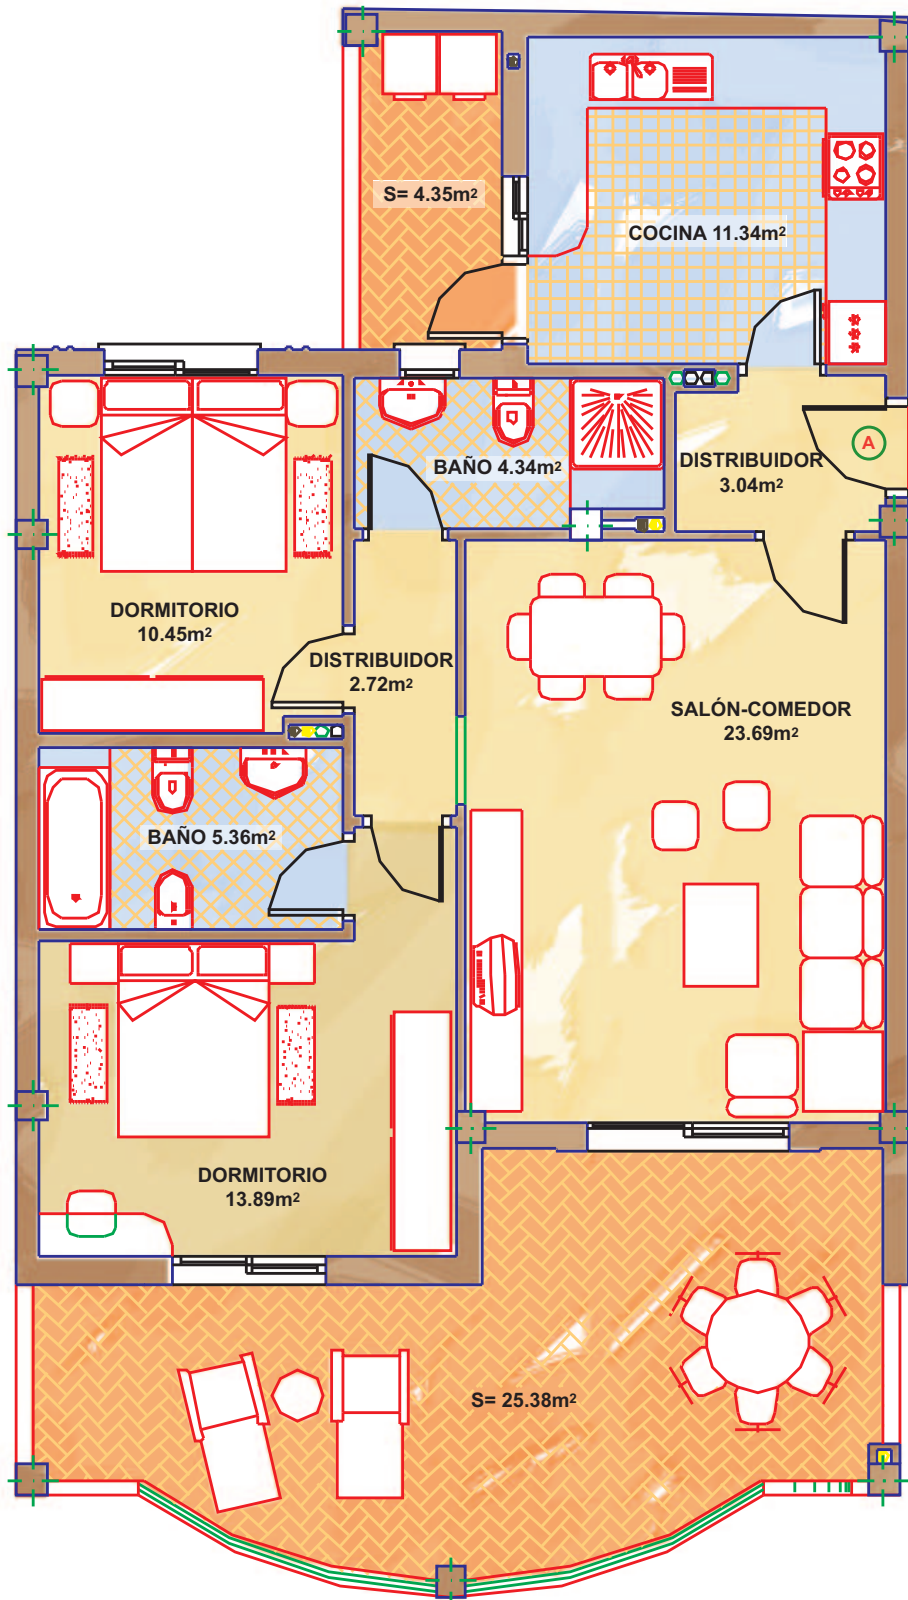

NOTA: ESTA DOCUMENTACION PUEDE SER MODIFICADA EN EL TRANSCURSO DE LA OBRA Y NO TIENE VALOR CONTRACTUAL.